



Alaprajz M 1:100



Nyugati homlokzat M 1:100

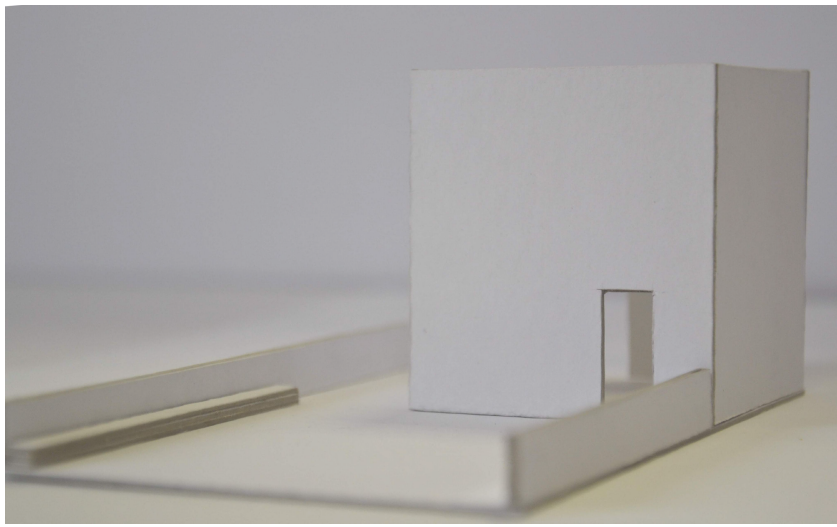


Déli homlokzat M 1:500

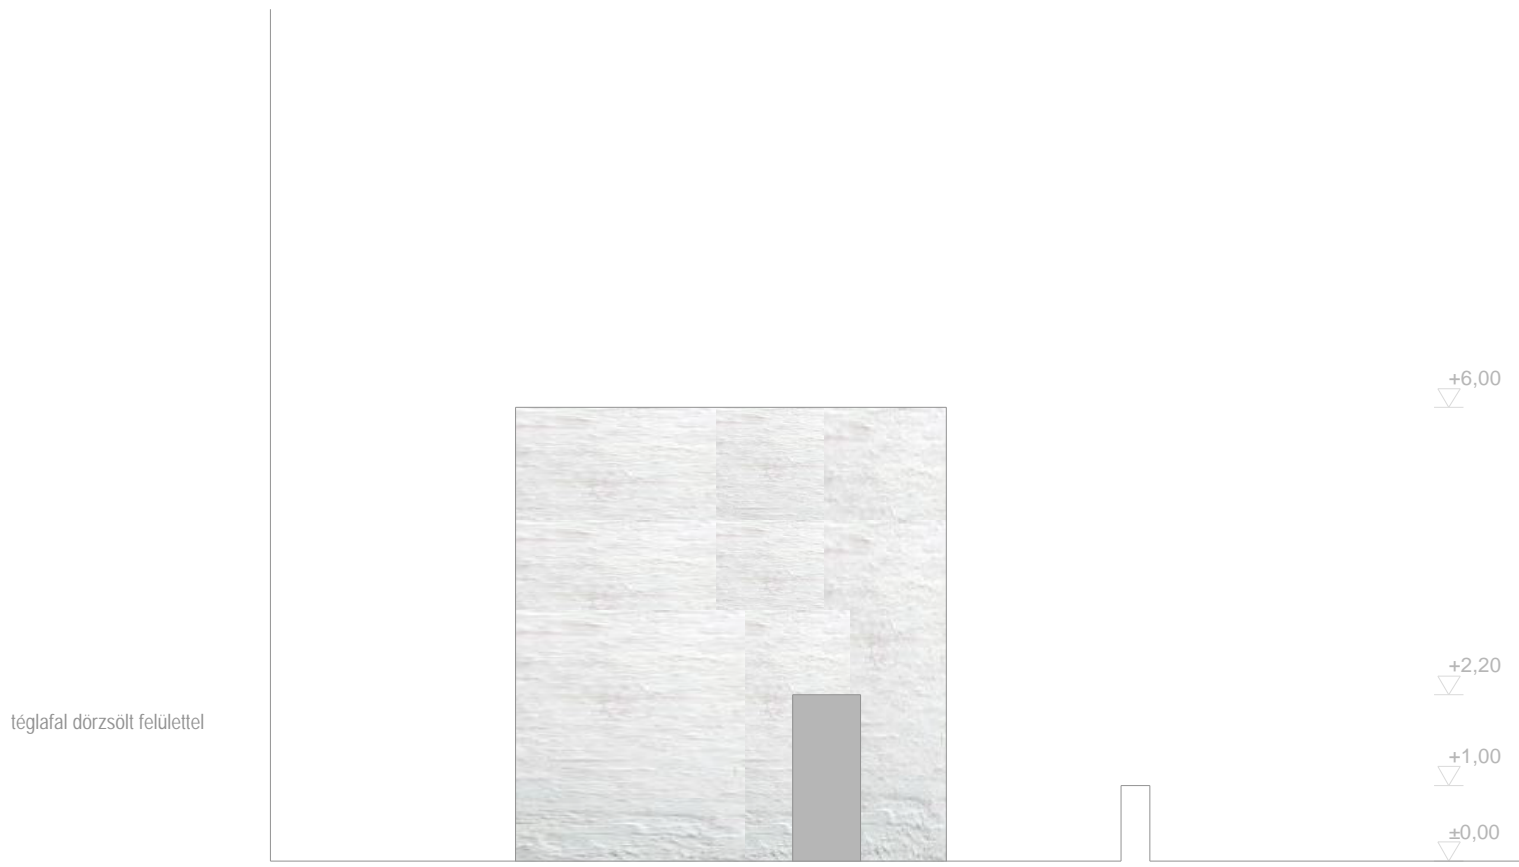


Északi homlokzat M 1:100




Keleti homlokzat M 1:100

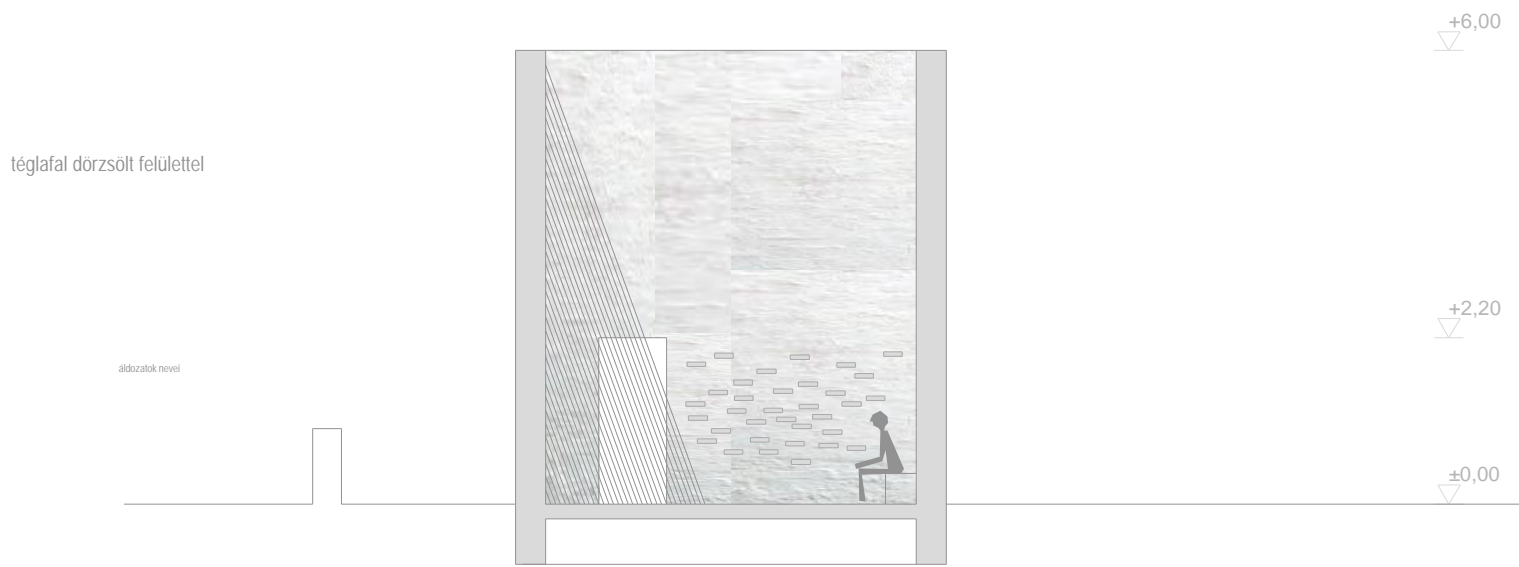

Keresztmetszet M 1:100

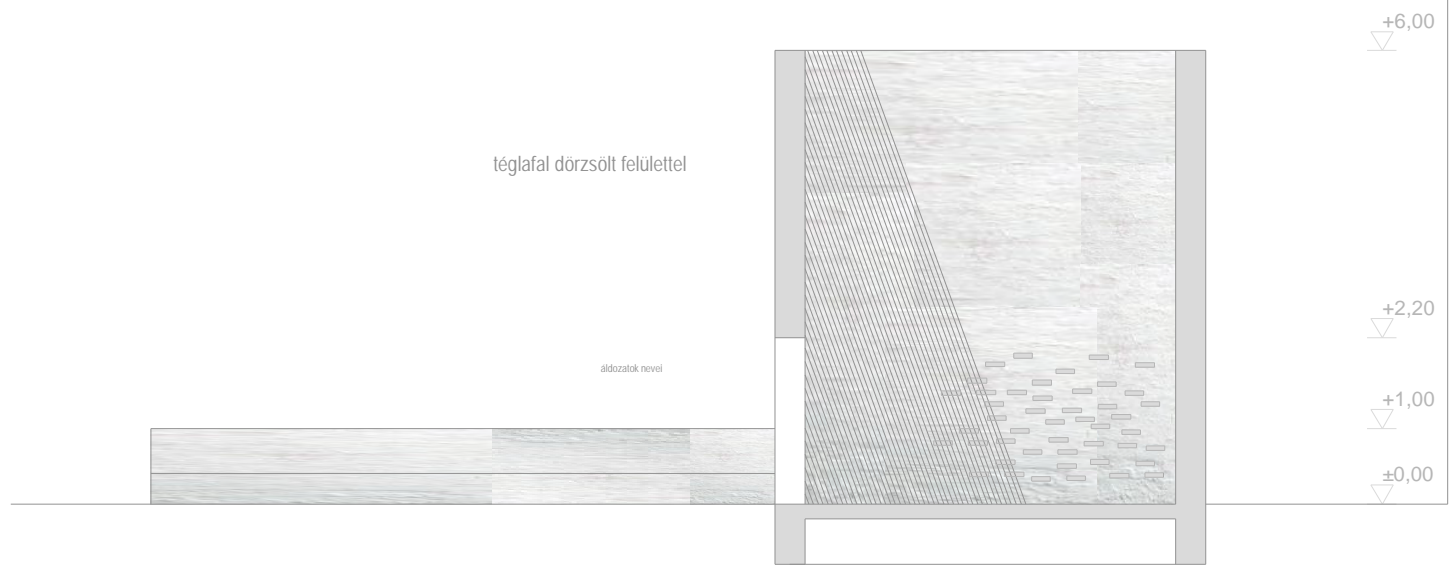

Hosszmetszet M 1:100

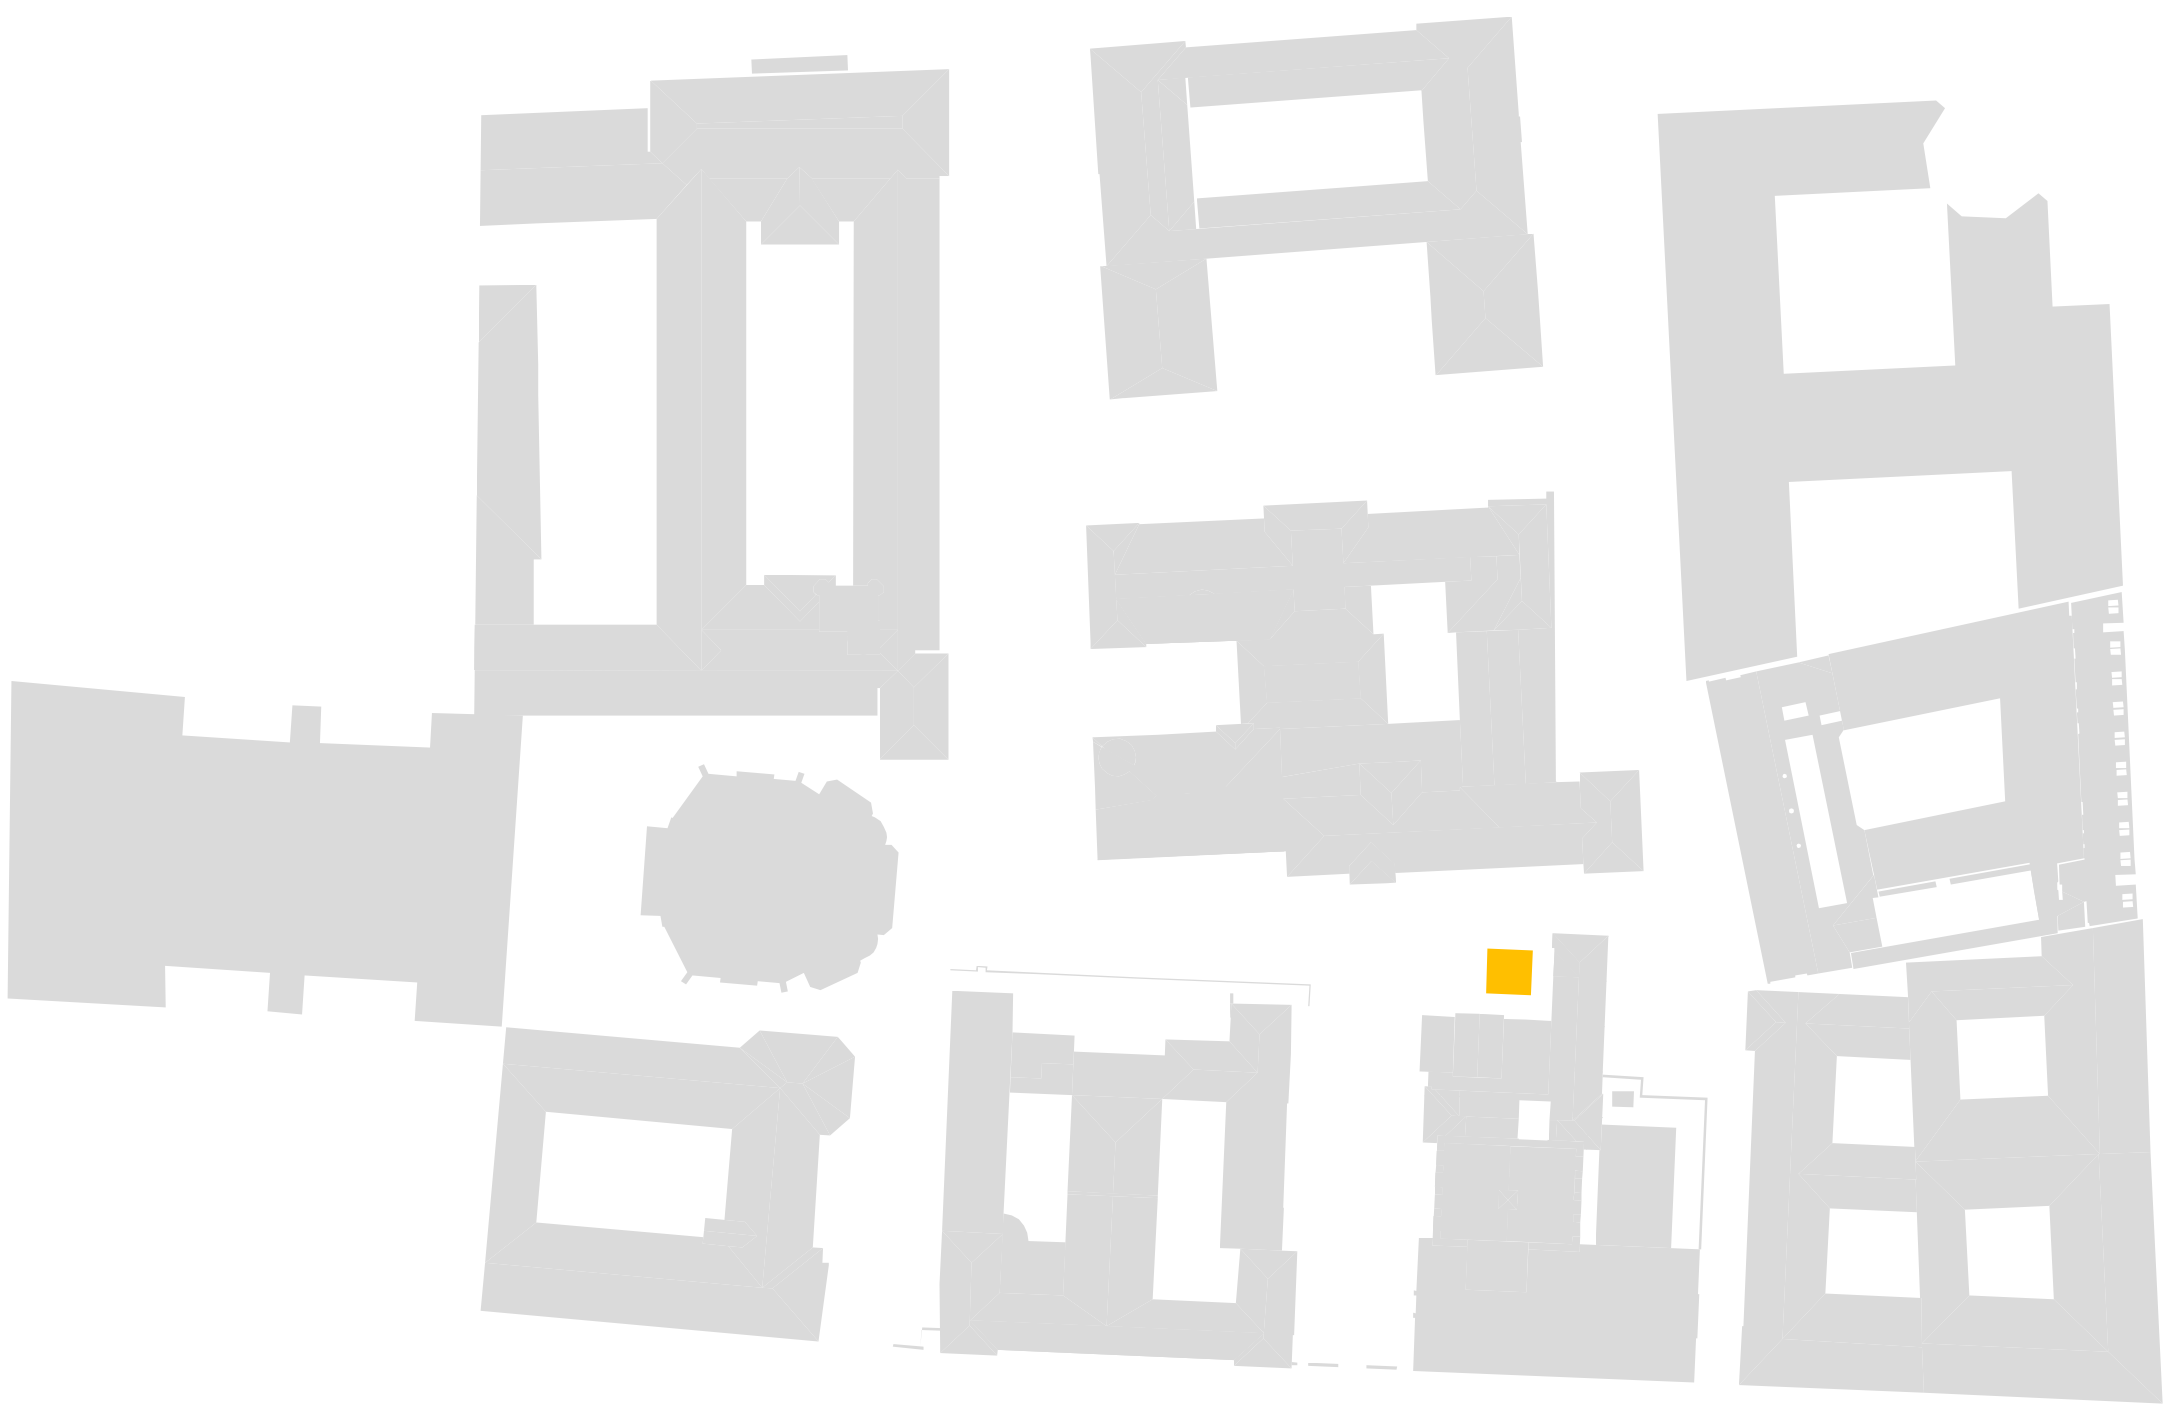

Helyszínrajz M 1:1000